

# Pôdorys prízemnia

M 1:50

# LEGENDA MIESTNOSTÍ:


Označenie	Miestnosť	Plocha	Skadba	Povrchy	
				S	S
1.01	Zádvorie	3,15	P1	laminovaná podlaha	laminátový siet
1.02	Izba č.1	10,97	P1	laminovaná podlaha	laminátový siet
1.03	Izba č.2	13,5	P1	laminovaná podlaha	laminátový siet
1.04	Izba č.3	12	P1	laminovaná podlaha	laminátový siet
1.05	Chodba	6,18	P1	laminovaná podlaha	laminátový siet
1.06	WC	2,1	P2	keramická dlažba	keramika
1.07	Kúpeľňa	5,25	P2	keramická dlažba	keramika
1.08	Sklad	2,1	P1	laminovaná podlaha	laminátový siet
1.09	Kuchyňa + obývačka	23,37	P1	laminovaná podlaha	laminátový siet
1.10	Terasa	18	P3	drevená palubovka	

# LEGENDA MATERIÁLOV:

grafické označenie	Názov materiálu
	Konštrukcia obvodovej steny, KVH hranol 60x140 a-600 Výplň minerálna vlna, obklad sadrová omietka 0,5 mm at. 5DK
	Konštrukcia akčievkej priekážky, KVH hranol 60x100 a-600 Výplň minerálna vlna, obklad sadrová omietka 0,5 mm at. 5DK
	Teplná izolácia steny, EPS polystyrén, hrúbka 100 mm

# POZNÁMKY:

KT - Kominové riešenie (KIO) - jednoprietokový Ø 120 výšky 5m

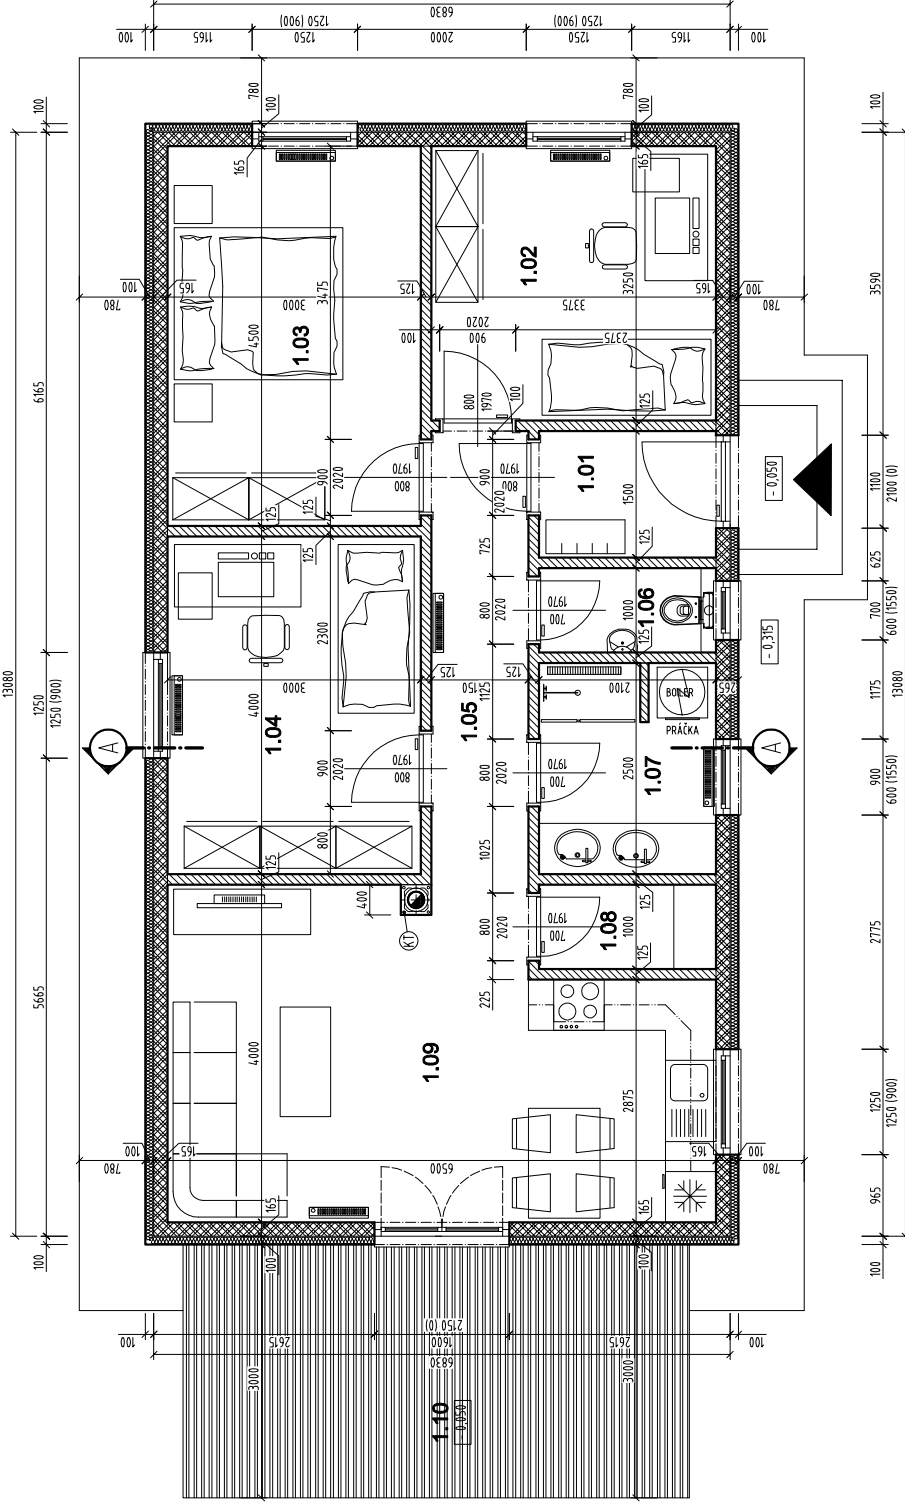

**Rodin**  
1195/2 k  
E11 arch-  
S0.01-R

**Pôdorys**  
Veselé  
Marcel Bul  
Ing. Olo  
Ing. Jan F  
Projekt  
02/2011  
M 1:50  
Formát 1:3 x A4

investičný celok  
číslo parcely  
časť  
objekt  
obsah

mesto sídlo  
investor  
Hlavný inž. projekt  
projektant  
špecialista  
situácia  
dátum  
číslo paré

Hvozdoslavovo nám. 21, Dolný Kábrň 028 01

**DKS projektica**

Hvozdoslavovo nám. 21, Dolný Kábrň 028 01

195/2 k  
E11 arch-  
S0.01-R

investičný celok  
číslo parcely  
časť  
objekt  
obsah

mesto sídlo  
investor  
Hlavný inž. projekt  
projektant  
špecialista  
situácia  
dátum  
číslo paré

M 1:50  
Formát 1:3 x A4



sú podlažia sú inými prívam podľa zákona č.618/2003 Z.z.