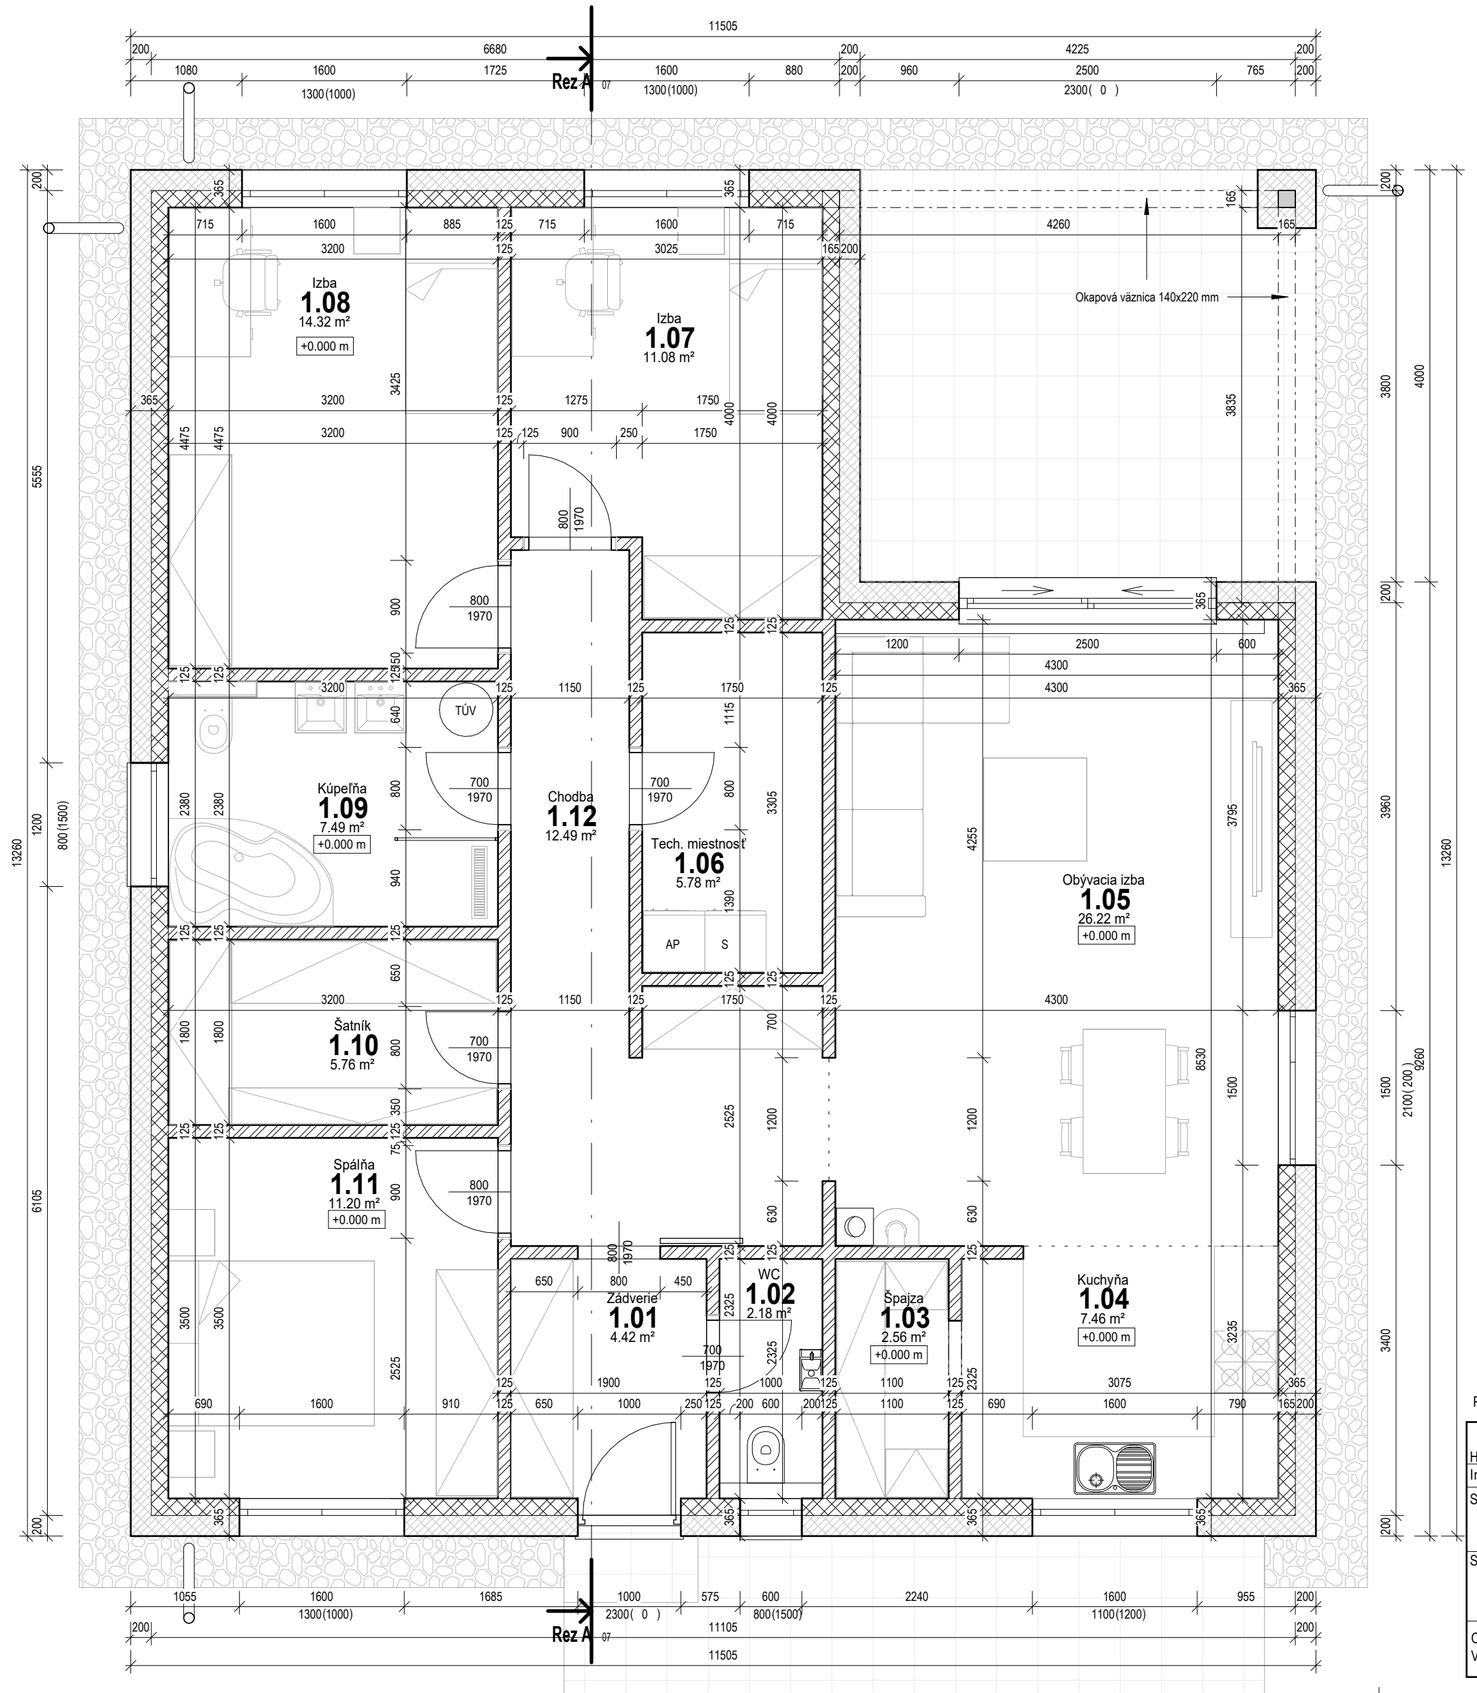


LEGENDA MIESTNOSTÍ

Č.M.	Nazov	Plocha	Poschodie	Podlaha	Stena	Strop
1.01	Zádverie	4.42 m²	I.NP	Laminátová podlaha	Sadrovlákno	SDK podhľad
1.02	WC	2.18 m²	I.NP	Keramická dlažba	Keramický obklad	SDK podhľad
1.03	Špajza	2.56 m²	I.NP	Keramická dlažba	Sadrovlákno	SDK podhľad
1.04	Kuchyňa	7.46 m²	I.NP	Keramická dlažba	Sadrovlákno	SDK podhľad
1.05	Obývacia izba	26.22 m²	I.NP	Laminátová podlaha	Sadrovlákno	SDK podhľad
1.06	Tech. miestnosť	5.78 m²	I.NP	Keramická dlažba	Sadrovlákno	SDK podhľad
1.07	Izba	11.08 m²	I.NP	Laminátová podlaha	Sadrovlákno	SDK podhľad
1.08	Izba	14.32 m²	I.NP	Laminátová podlaha	Sadrovlákno	SDK podhľad
1.09	Kúpeľňa	7.49 m²	I.NP	Keramická dlažba	Keramický obklad	SDK podhľad
1.10	Šatník	5.76 m²	I.NP	Laminátová podlaha	Sadrovlákno	SDK podhľad
1.11	Spálňa	11.20 m²	I.NP	Laminátová podlaha	Sadrovlákno	SDK podhľad
1.12	Chodba	12.49 m²	I.NP	Laminátová podlaha	Sadrovlákno	SDK podhľad
		110.95 m²				

LEGENDA MATERÁLOV:

- Konštrukcia obvodovej steny, KVH 60x140mm. Výplň minerálna vlna, obklad sadrovlákno hr. 12,5 mm alt. SDK
- Konštrukcia DELIACEJ PRIEčKY, kvh HRANOL 60/100 mm. Výplň minerálna vlna, obklad sadrovlákno hr. 12,5 mm alt. sadrokartón
- Tepelná izolácia - EPS
- Tepelná izolácia - POLYSTYRÉN XPS
- Tepelná izolácia - MINERÁLNA VLNA
- Prostý betón C12/15 a C16/20
- Železobetón
- Drevo
- Nasypaná zemina
- Štrkové lôžko zhutnené na Edef.= 50MPa
- Rastlý terén

PROJEKT PODLIEHA AUTORSKÉMU PRÁVU V ZMYSLE ZÁKONA č. 383/1997 Z.z.

HL. PROJEKTANT	AUTOR	VYPRACOVAL
Ing. Mária Červencová	Ing. Mária Červencová , Patrik Marton	Ing. Mária Červencová

STAVEBNÍK: RAJ BÝVANIA s.r.o., Bobu ľová 6196/12, 934 01 Levice

STAVBA: RODINNÝ DOM OSKAR Milada XL4

okres: Levice, obec: Levice, kat.územie: Levice, p.č.: 7314/251

OBSAH VÝKRESU: Pôdorys I.NP

Rajbývania s.r.o.
Bobuľová 6196/12
934 01 Levice
www.rajbyvania.sk

STUPEŇ	PpSP
DÁTUM	August 2024
FORMÁT	500x350mm
MIERKA	Č.VÝKRESU
1:50	04